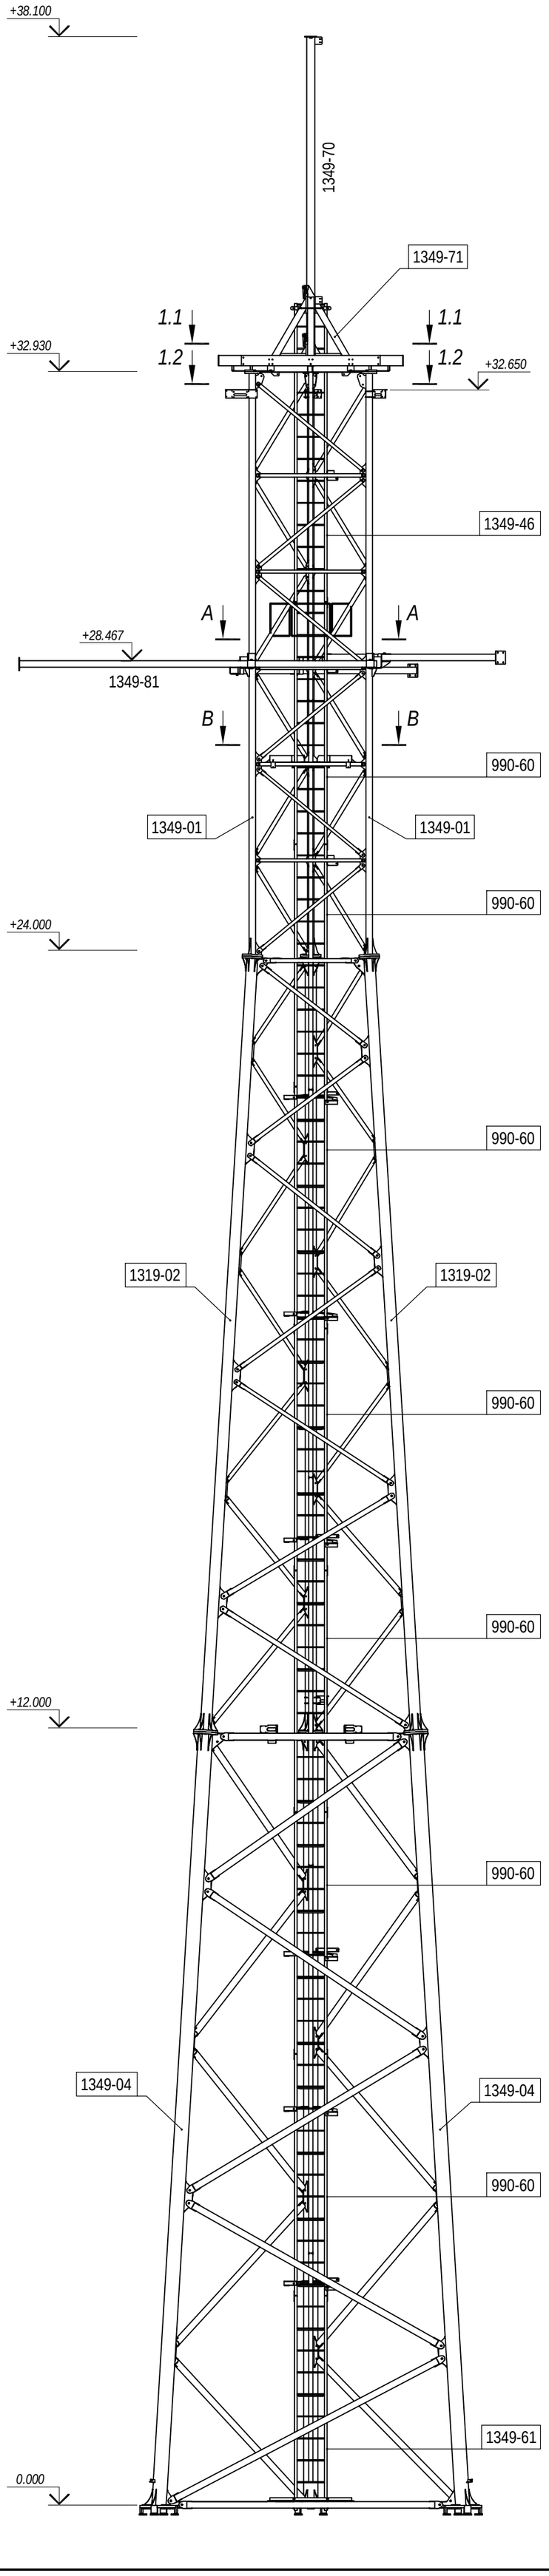

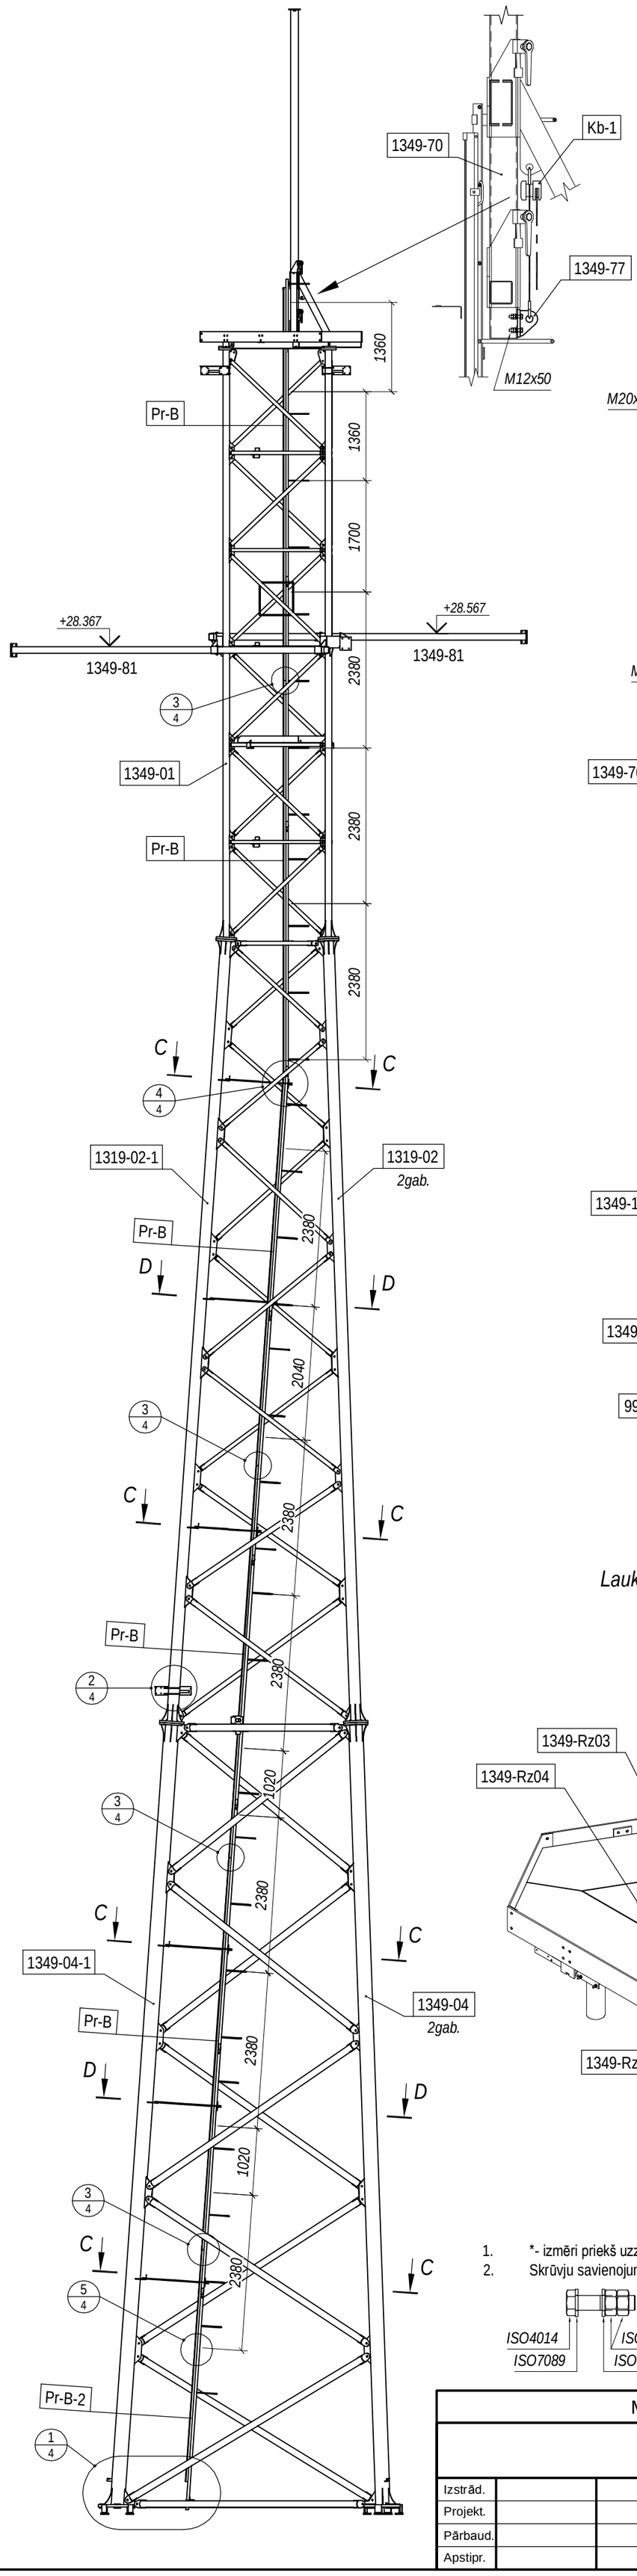

1.1 - 1.1

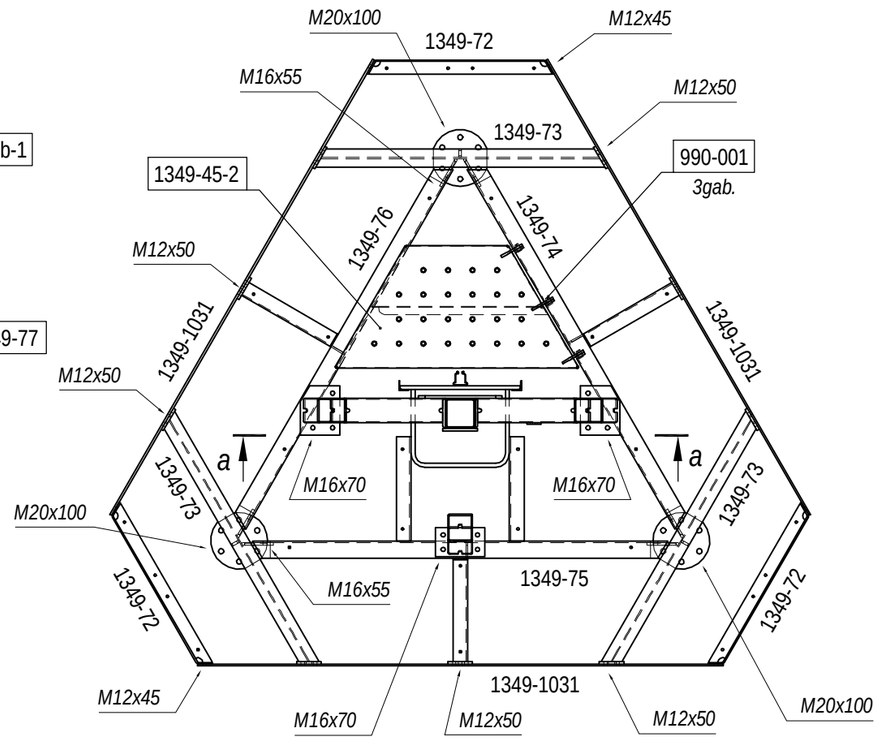

a - a

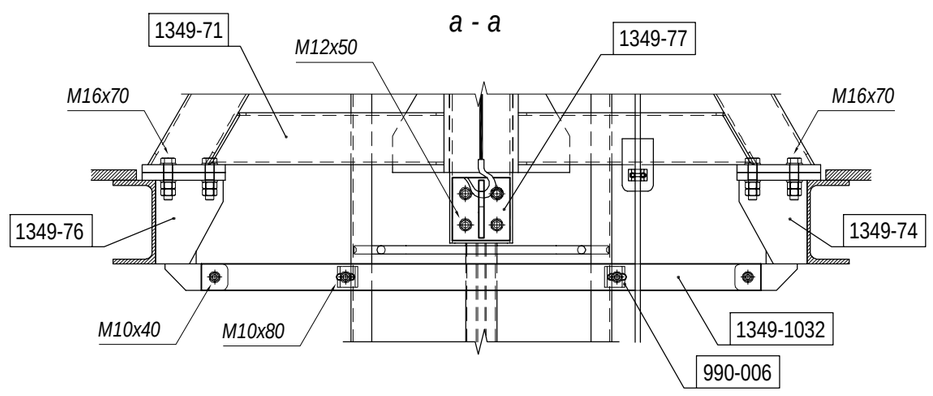

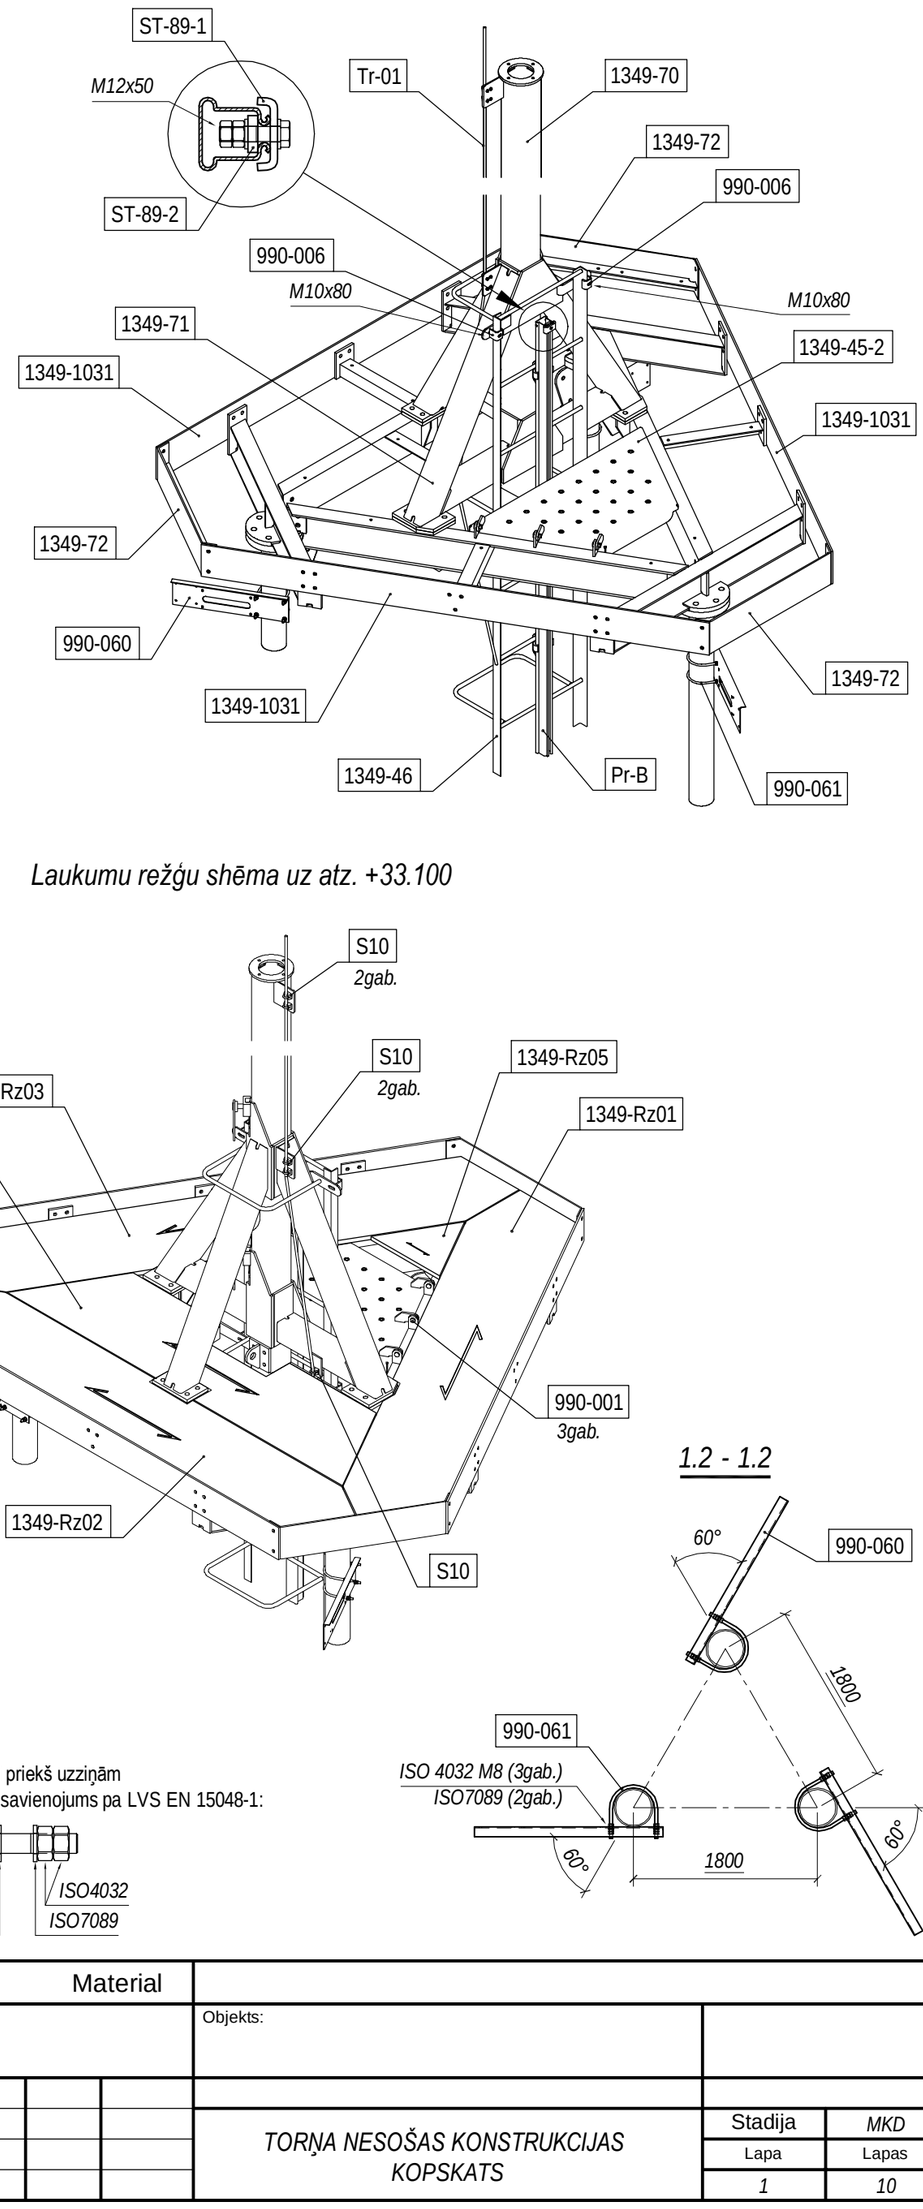

Laukumu režģu shēma uz atz. +33.100

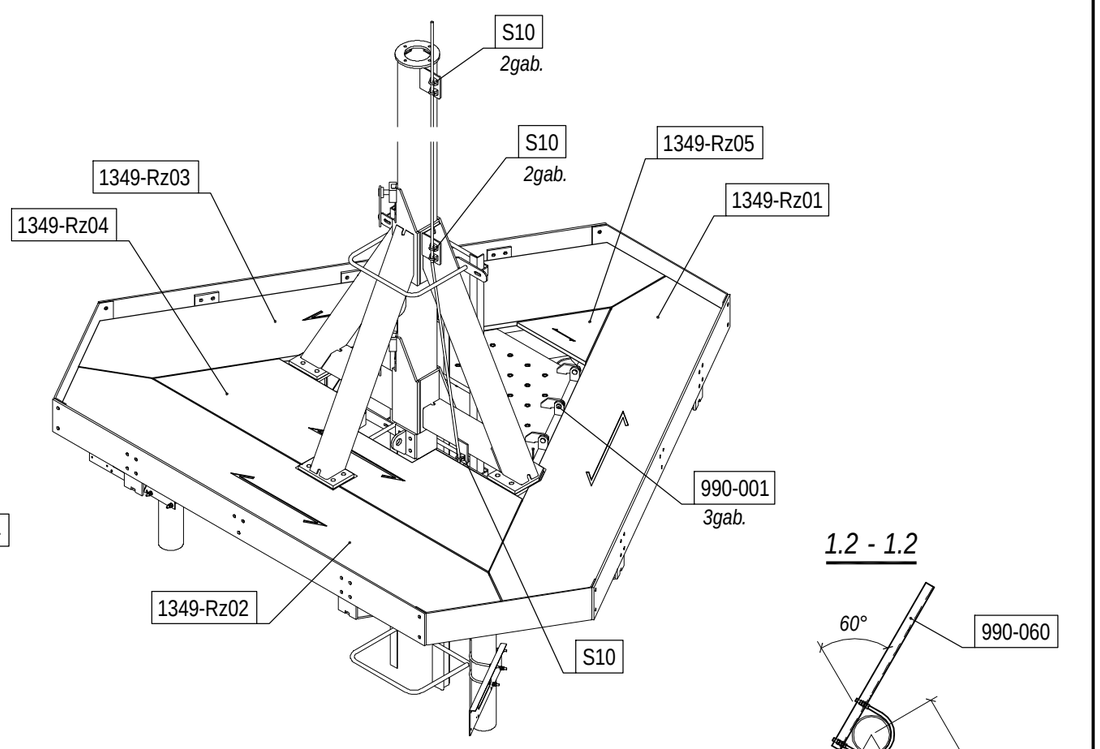

1. *- izmēri priekš uzziņām
2. Skrūvju savienojums pa LVS EN 15048-1:

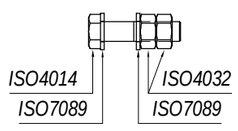

1.2 - 1.2

Material						
				Objekts:		
Izstrād.						
Projekt.				TORŅA NESOŠAS KONSTRUKCIJAS KOPSKATS	Stadija	MKD
Pārbaud.					Lapa	Lapas
Apstipr.					1	10