
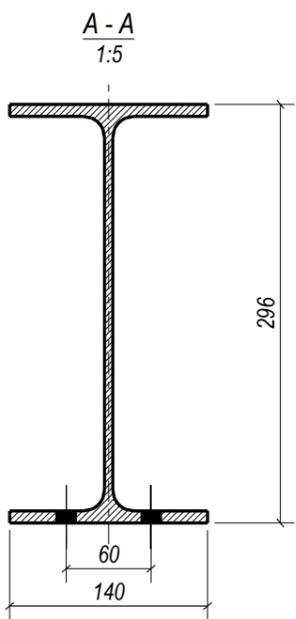


Дет. №	Маркировка	Профиль	Длина, мм	Кол-во	Сталь	Масса, кг	Примеч.
Pr2	XXX.0R-511-Pr2	I $\frac{30Б1}{ГОСТ 26020-83}$	2230	1	S235JR	74.8	



Кол-во	Марка
1	C2

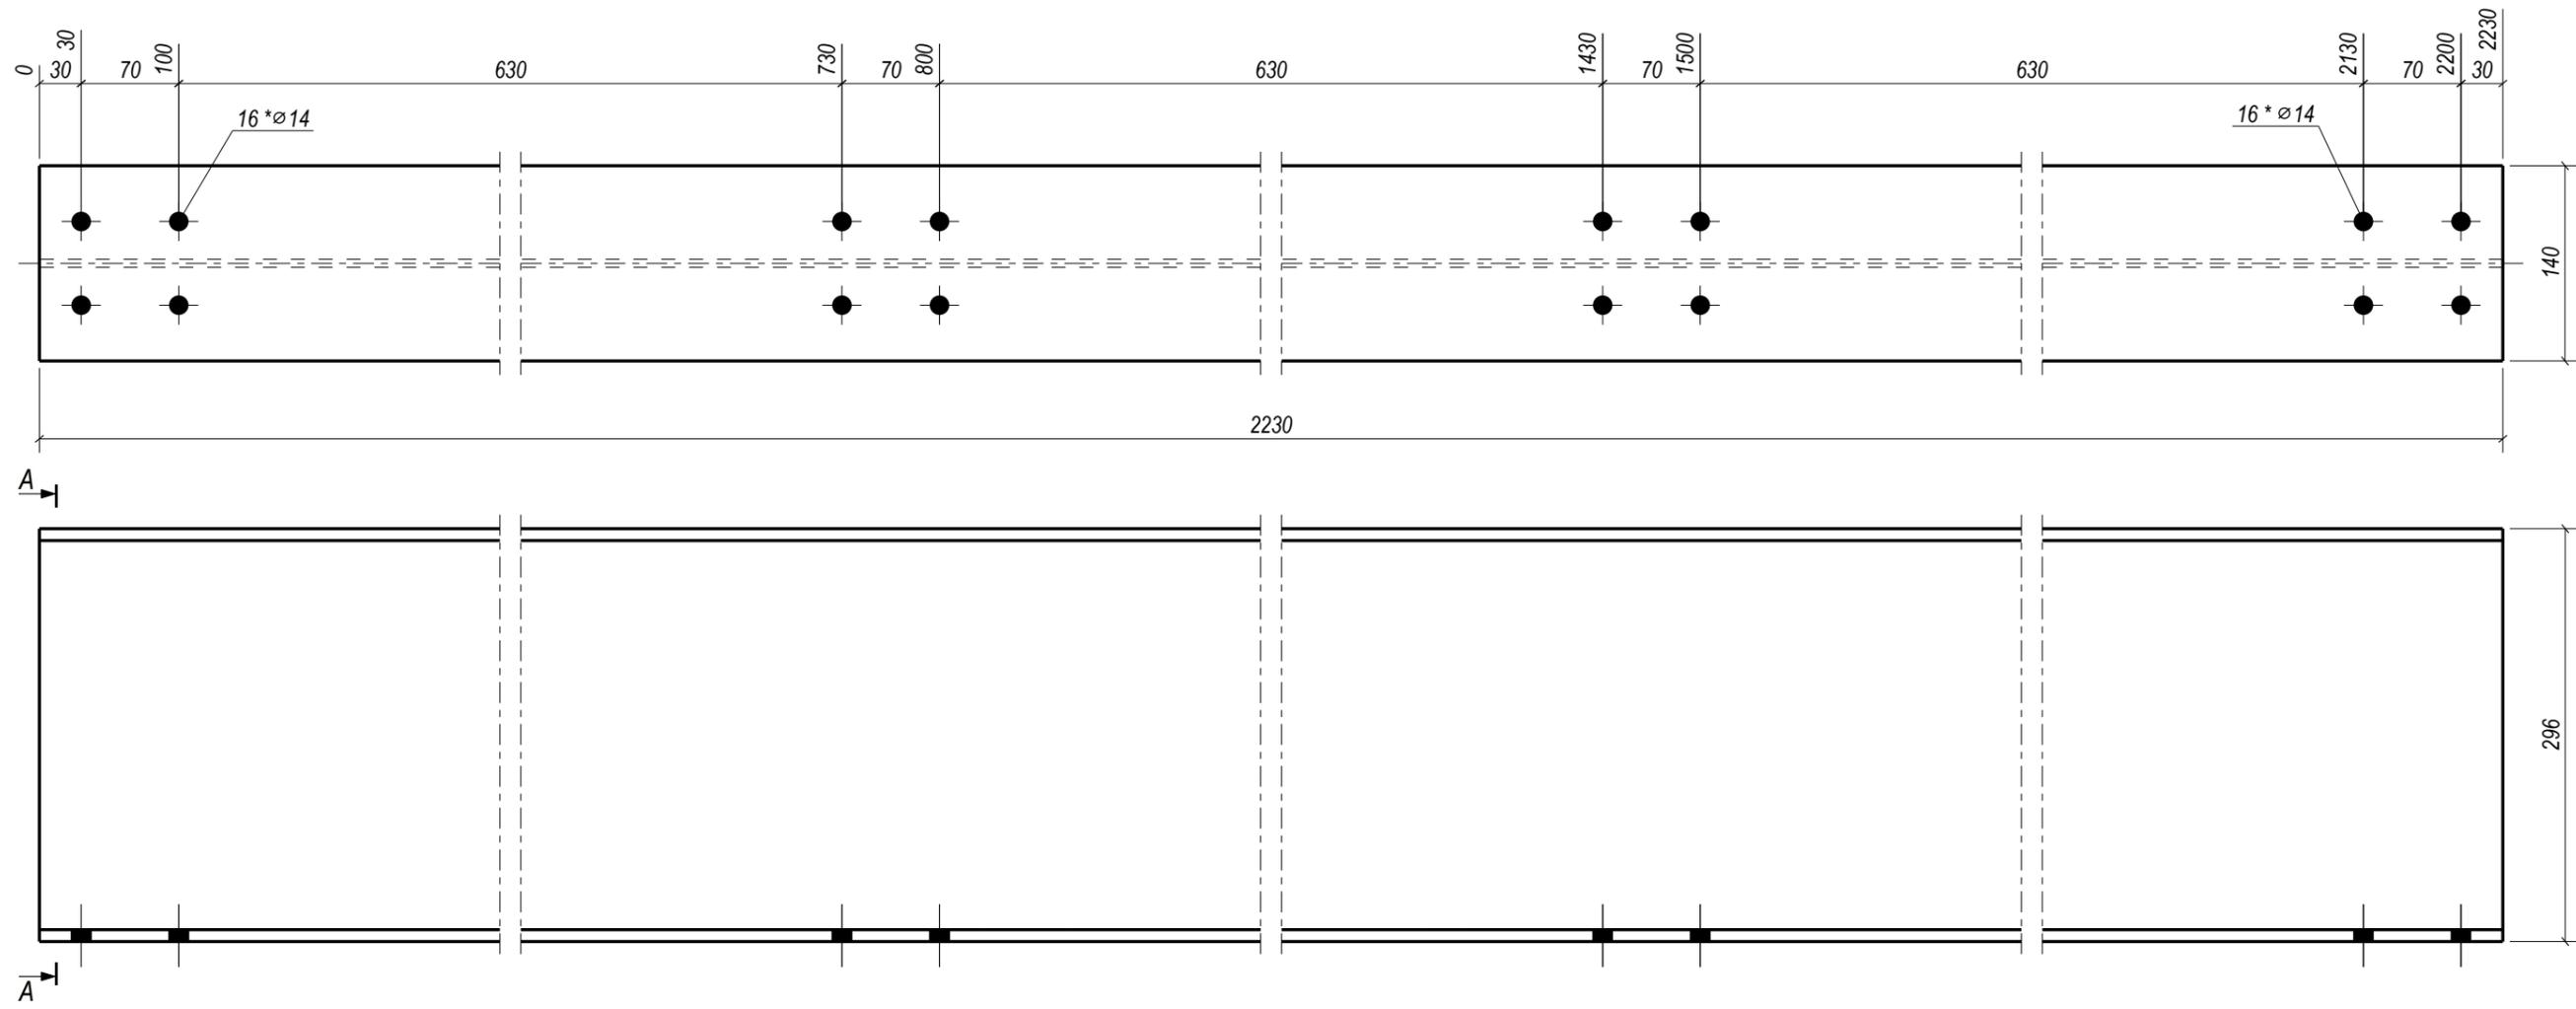

Согласовано				
Взам. инв. №				
Подп. и дата				
Инв. № подл.				

						XXX.0R-511-Pr2		
Изм.	Кол.	Лист	№ док.	Подпись	Дата	Эстакада. Реконструкция левого крыла Восточный сектор Третий уровень		
Разработал	А. Иванов							
Проверил	Б. Петров					Р	1	1
Н. Контр.						БАЛКА ООО "Металлоконструкции"		
Утвердил	В. Сидоров							

Кол-во	Марка
1	C2

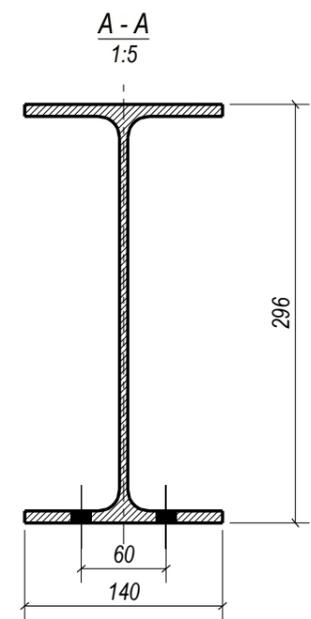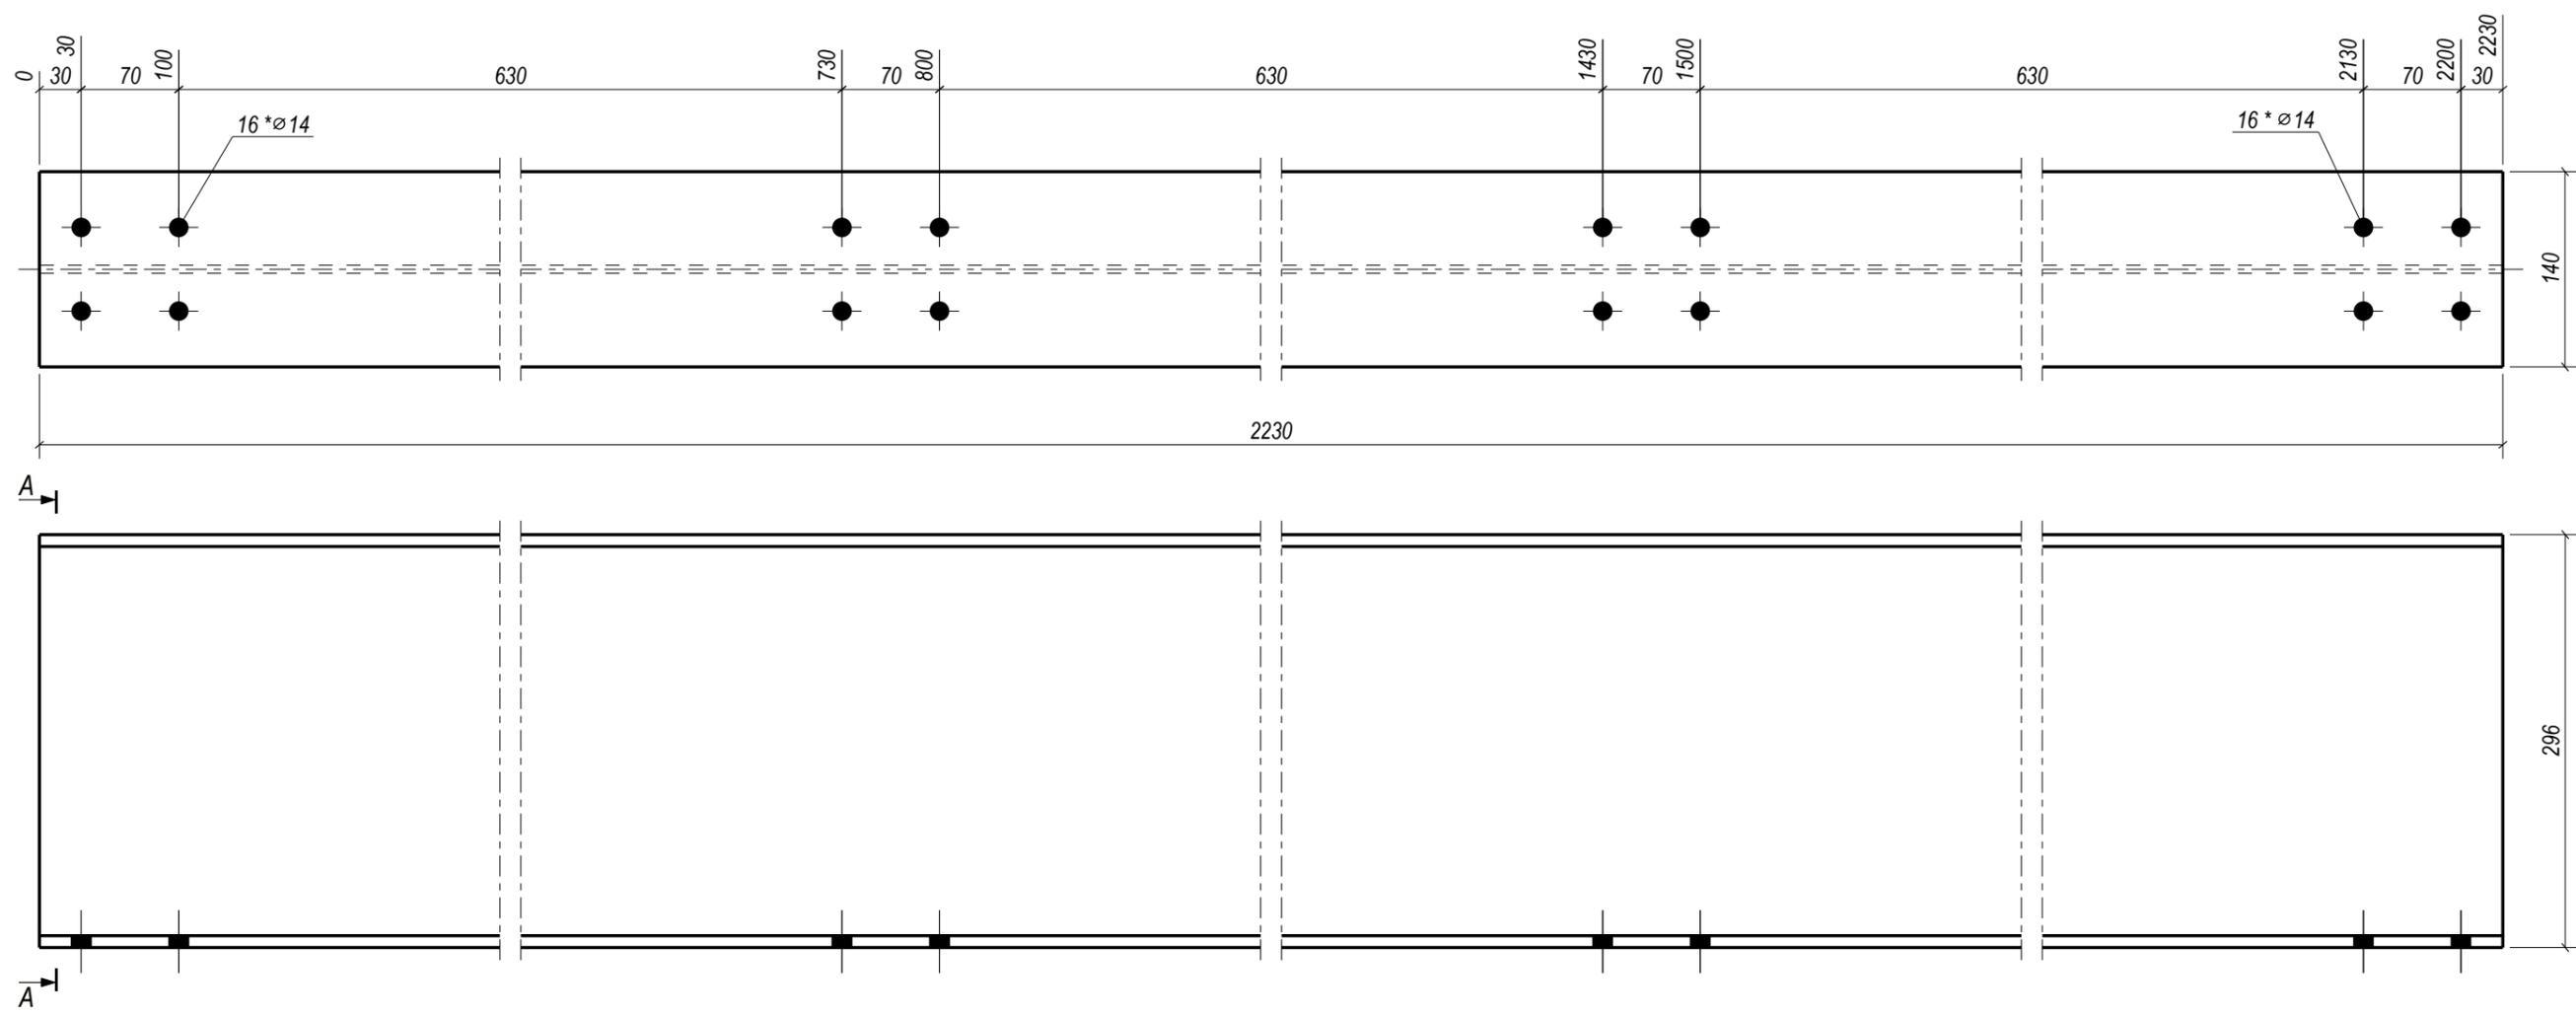

Согласовано	
Взам. инв. №	
Подп. и дата	
Инв. № подл.	

						XXX.0R-511-Pr2				
						БАЛКА	Стадия	Масса	Масштаб	
Изм.	Кол.	Лист	№ док.	Подпись	Дата		P	74.8	1:5	
Разработал	А. Иванов									
Проверил	Б. Петров									
						I 30Б1; ГОСТ 26020-83 L=2230; Сталь: S235JR	Лист	1	Листов	1
							ООО "Металлоконструкции"			
Н. Контр.										
Утвердил	В. Сидоров									